


# Vorabzug

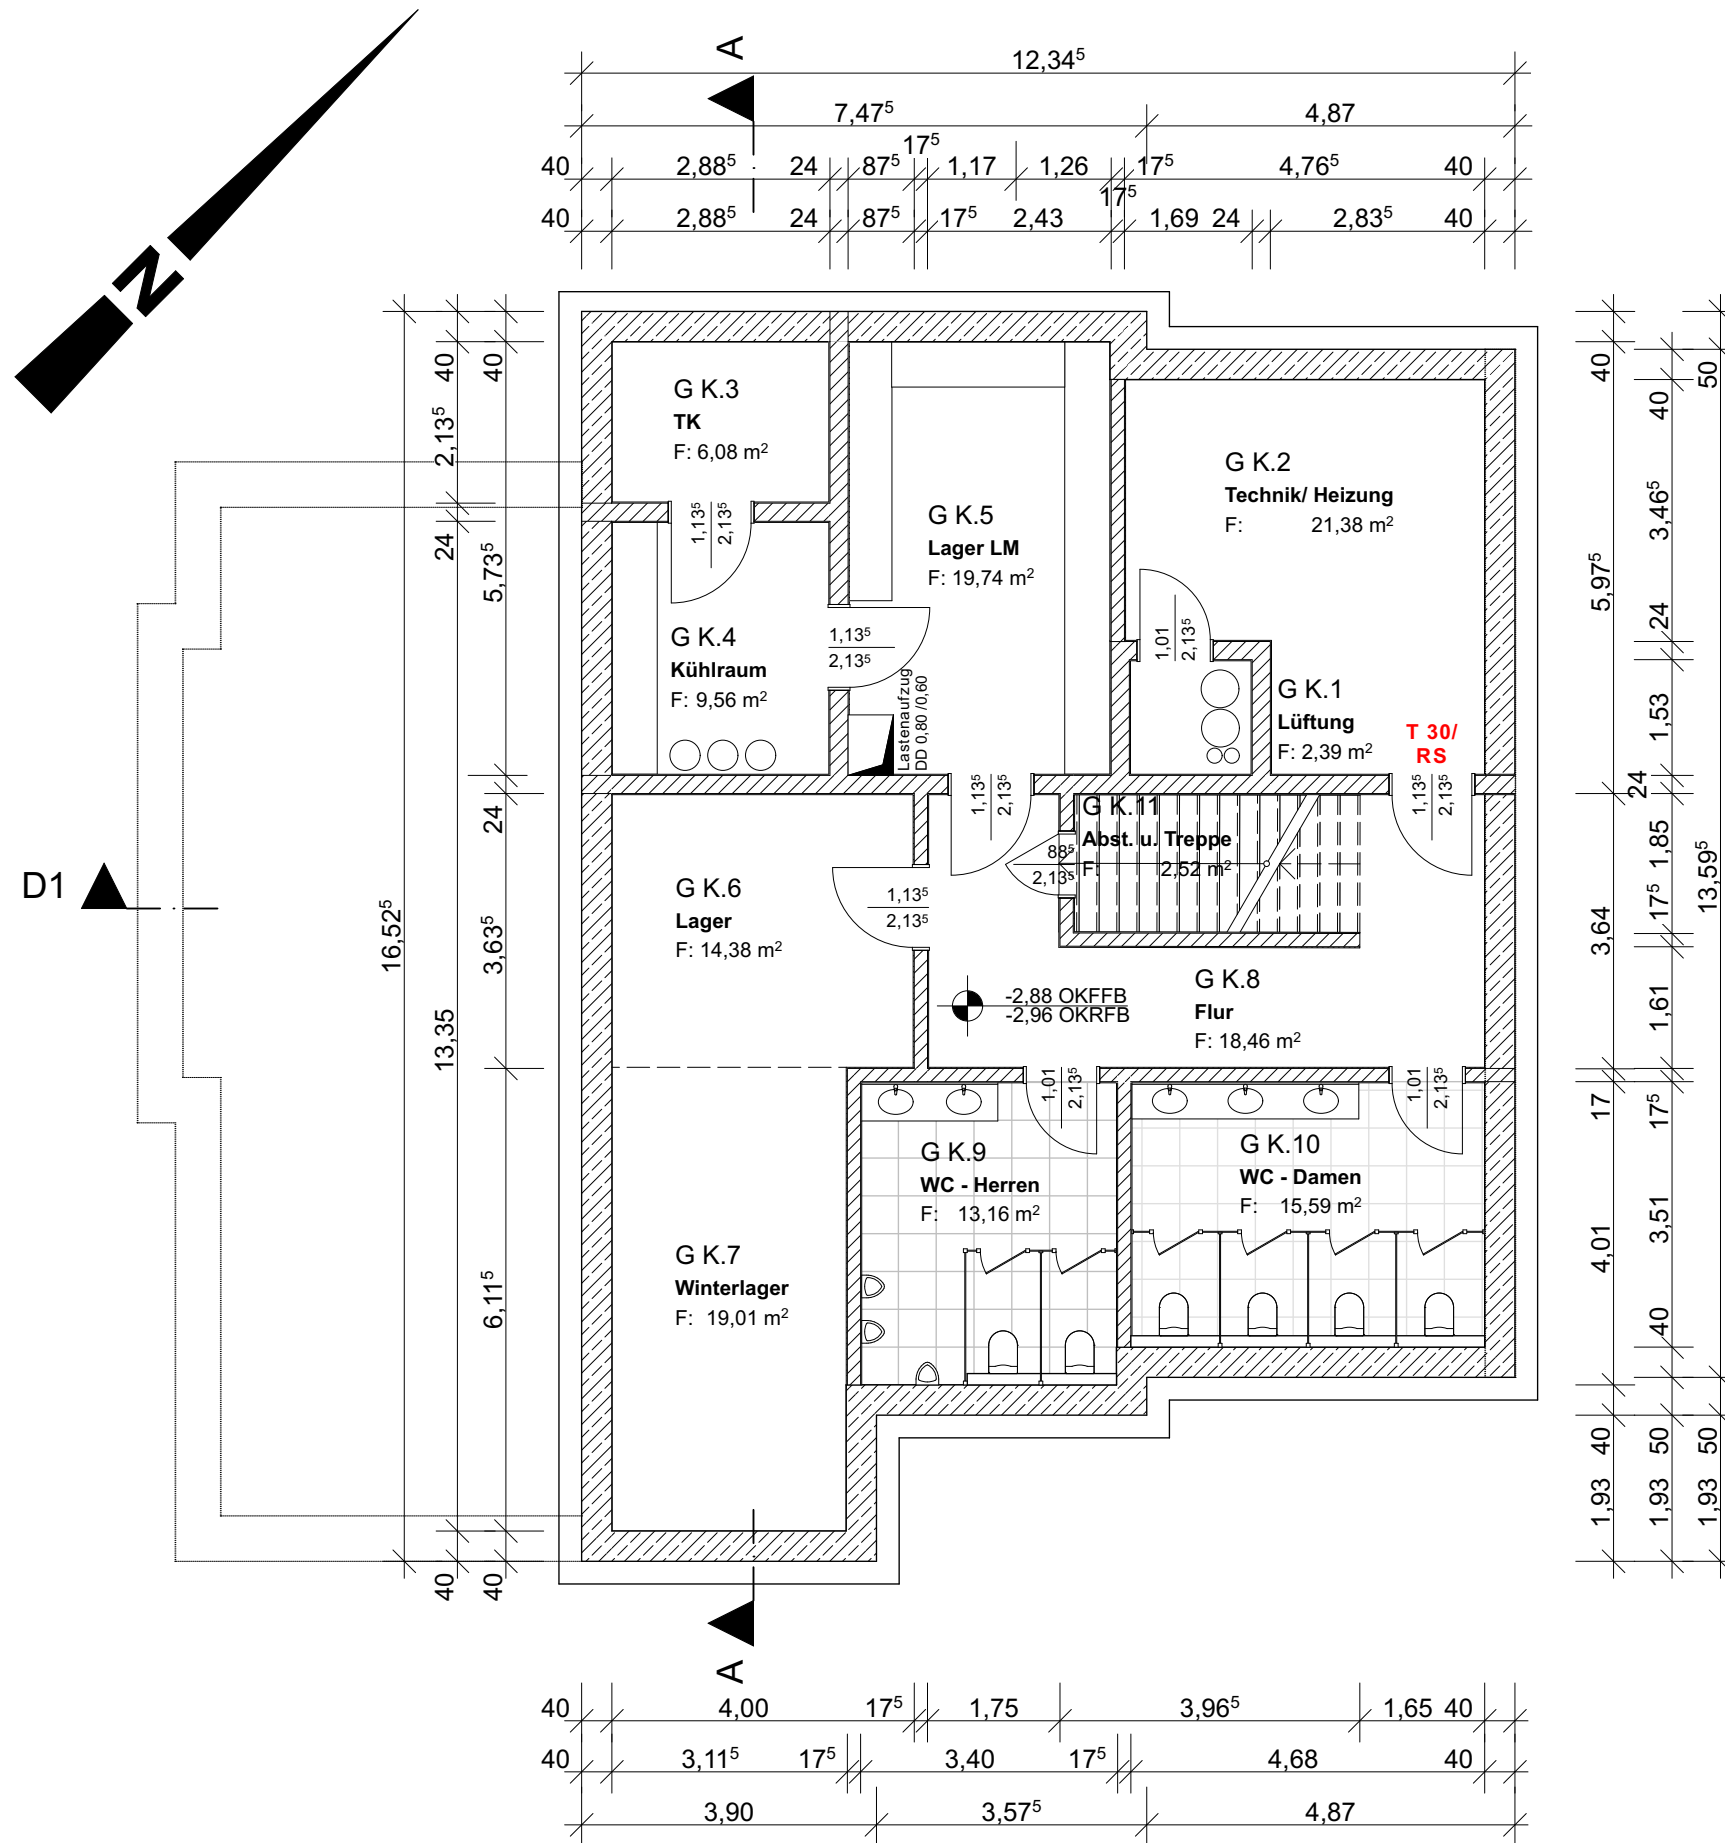

Index	Datum	Änderungen-Name	Index-ID

## BAUANTRAGSPLANUNG



Wehdestrasse 4  
26123 Oldenburg  
Tel: 04 41 - 99 86 37 93  
Fax: 04 41 - 99 86 19 15  
Email: info@jabro-planung.de  
www.jabro-planung.de

**ARCHITEKTUR, GEBÄUDE- UND BRANDSCHUTZPLANUNG**

### Bauvorhaben:

**1636** - Neubau einer Ferienwohnanlage mit Gastronomie  
Am Alten Deich  
26316 Varel-Dangast

### Bauherr:

Peters Wohnbau GmbH & Co. KG  
#Auftraggeber Firma  
An der Rennweide 30  
26316 Varel-Dangast

## Kellergeschoss

Maßstab	Blattgröße	Datum	Gezeichnet von	Plan Nr.
1:100	450x300	12.04.18	Brumund	<b>102</b>

### Architekt:

Dipl.-Ing. Architekt  
Michael Janßen  
Alte Gärtnerei 13 - 26123 Oldenburg  
Tel: +49 (0) 471 806 19 15  
Architekt-janssen@t-online.de

### Bauherr:

Michael Janßen, Alte Gärtnerei 13, 26123 Oldenburg  
Eintragungsnr. 17603 AK Nds.

Dateiname: 1636 - Ferienwohnanlage mit Gastro\_Entwurf 2018-01-26.pln