



Vermessungs- und Katasterverwaltung Niedersachsen

Gemeinde: Varel, Stadt
Gemarkung: Varel-Land
Flur: 36 Flurstück: 9/1


Liegenschaftskarte 1:1000

Standardpräsentation

Erstellt am 08.03.2022
Aktualität der Daten 05.03.2022

N = 5915944

E = 32443815

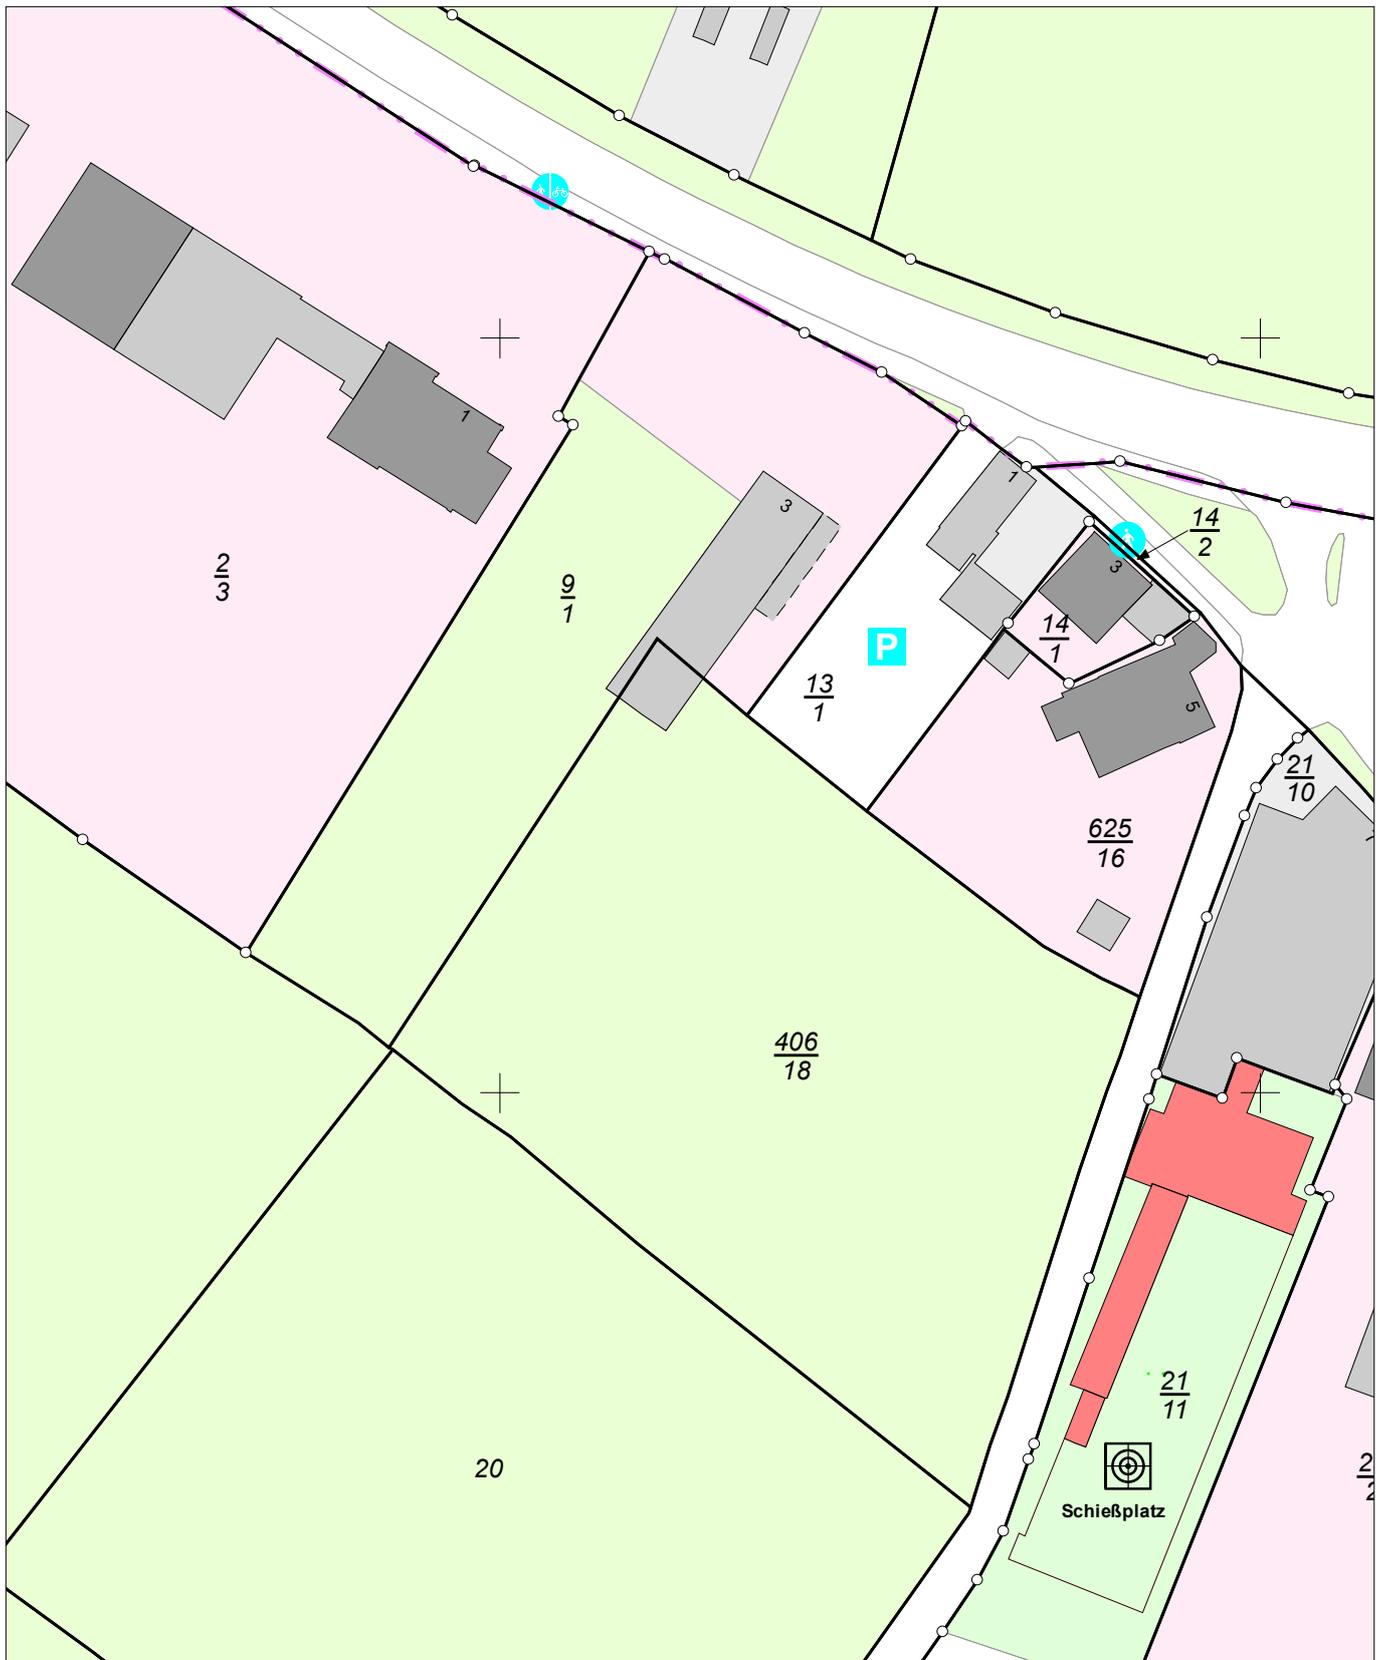

E = 32443635

N = 5915724

Maßstab 1:1000

0 10 20 30 Meter

Verantwortlich für den Inhalt:

Landesamt für Geoinformation und Landesvermessung Niedersachsen
Regionaldirektion Aurich - Katasteramt Varel -
Oldenburger Straße 4
26316 Varel

Bereitgestellt durch:

Landesamt für Geoinformation und Landesvermessung Niedersachsen
- Katasteramt Varel -
Oldenburger Straße 4
26316 Varel

Zeichen:

Bei einer Verwertung für nichteigene oder wirtschaftliche Zwecke oder einer öffentlichen Wiedergabe sind die Allgemeinen Geschäfts- und Nutzungsbedingungen (AGNB) zu beachten; ggf. sind erforderliche Nutzungsrechte über einen zusätzlich mit der für den Inhalt verantwortlichen Behörde abzuschließenden Nutzungsvertrag zu erwerben.